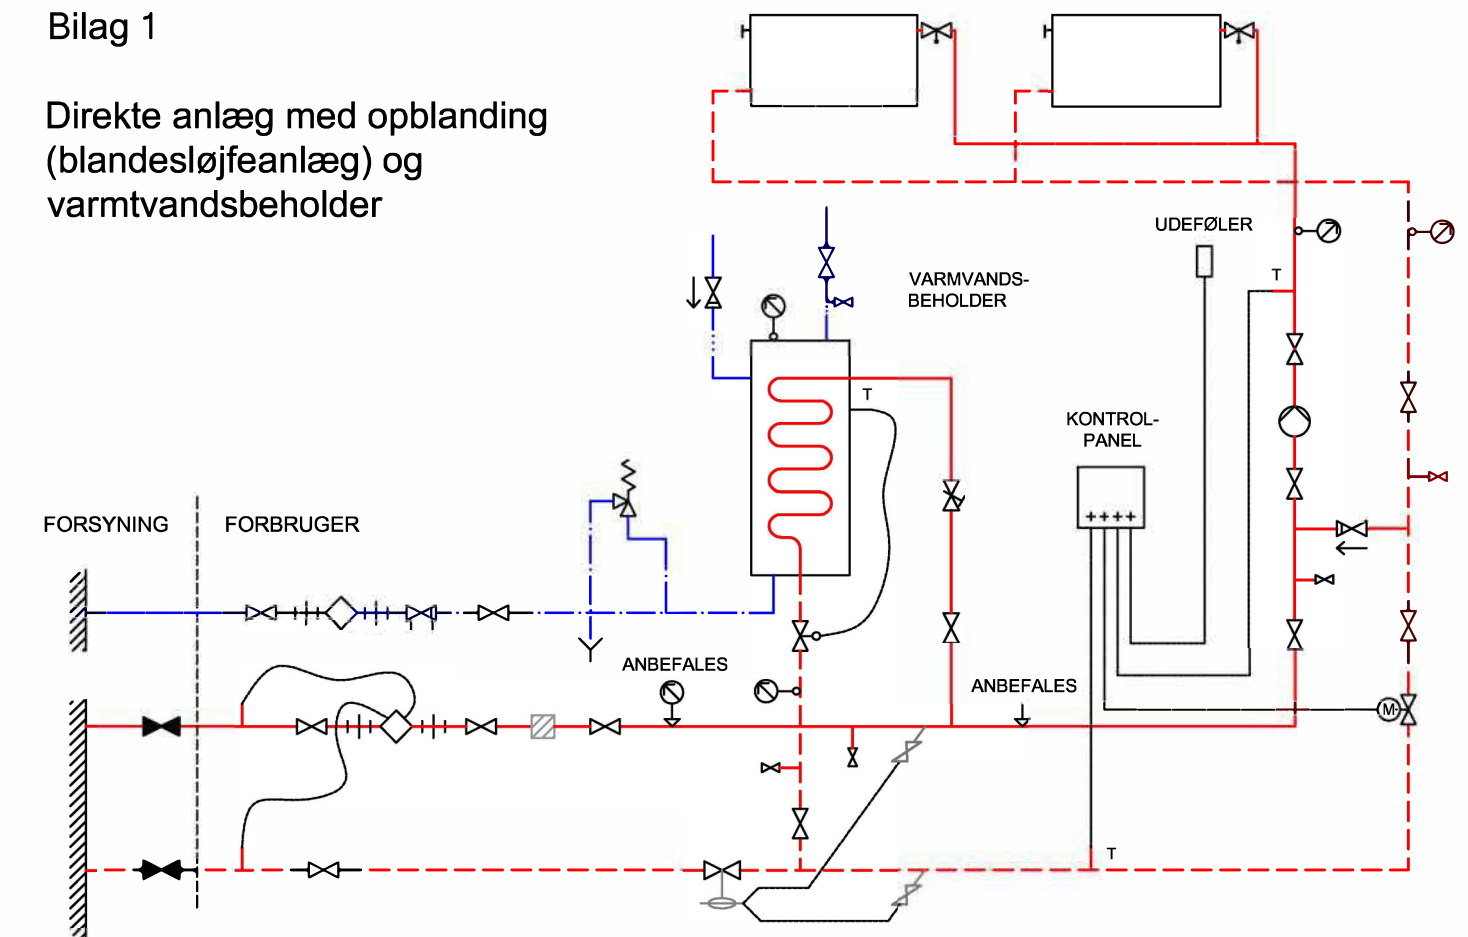

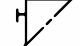

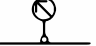

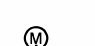
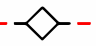


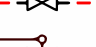



















Bilag 1

Direkte anlæg med opblanding (blandesløjfeanlæg) og varmtvandsbeholder



- | | | | | | |
|--|--|---|--|---|---|
|  | HOVEDHANER |  | UDLUFTNING PÅ RADIATOR |  | TRYKDIFERENS-REGULATOR |
|  | TERMOMETER |  | NÅLEVENTIL |  | TO-VEJS MOTOR-VENTIL |
|  | MÅLER |  | TILSLUTNING FOR TEMP. FØLER ELLER TERMOMETER |  | STRENGREGULERINGSVENTIL M. FORINDSTILLING |
|  | AFSPÆRRINGSVENTIL |  | SIKKERHEDSVENTIL |  | TRYKSIKRING FOR PUMPE (ANBEFALES) |
|  | TERMOSTATISK VENT. EVT MED FJERNFØLER |  | FJERNVARME FREM |  | MANOMETER (ANBEFALES) |
|  | SNAVSSAMLER |  | FJERNVARME RETUR |  | UNION |
|  | TERMOSTATISK RAD. VENTIL M. FORINDST. |  | KOLDT BRUGSVAND | | |
|  | AFTAPNINGSVENTIL |  | VARMT BRUGSVAND | | |
|  | AFLØB FRA SIKKERHEDSVENTIL LEDES TIL GULVAFLØB |  | CIRKULATION | | |
|  | KONTRAVENTIL |  | ENTREPRISEGRÆNSE | | |
|  | KONTROLLERBAR KONTRAVENTIL | | | | |